


Auszug aus dem wirksamen Flächennutzungsplan vom

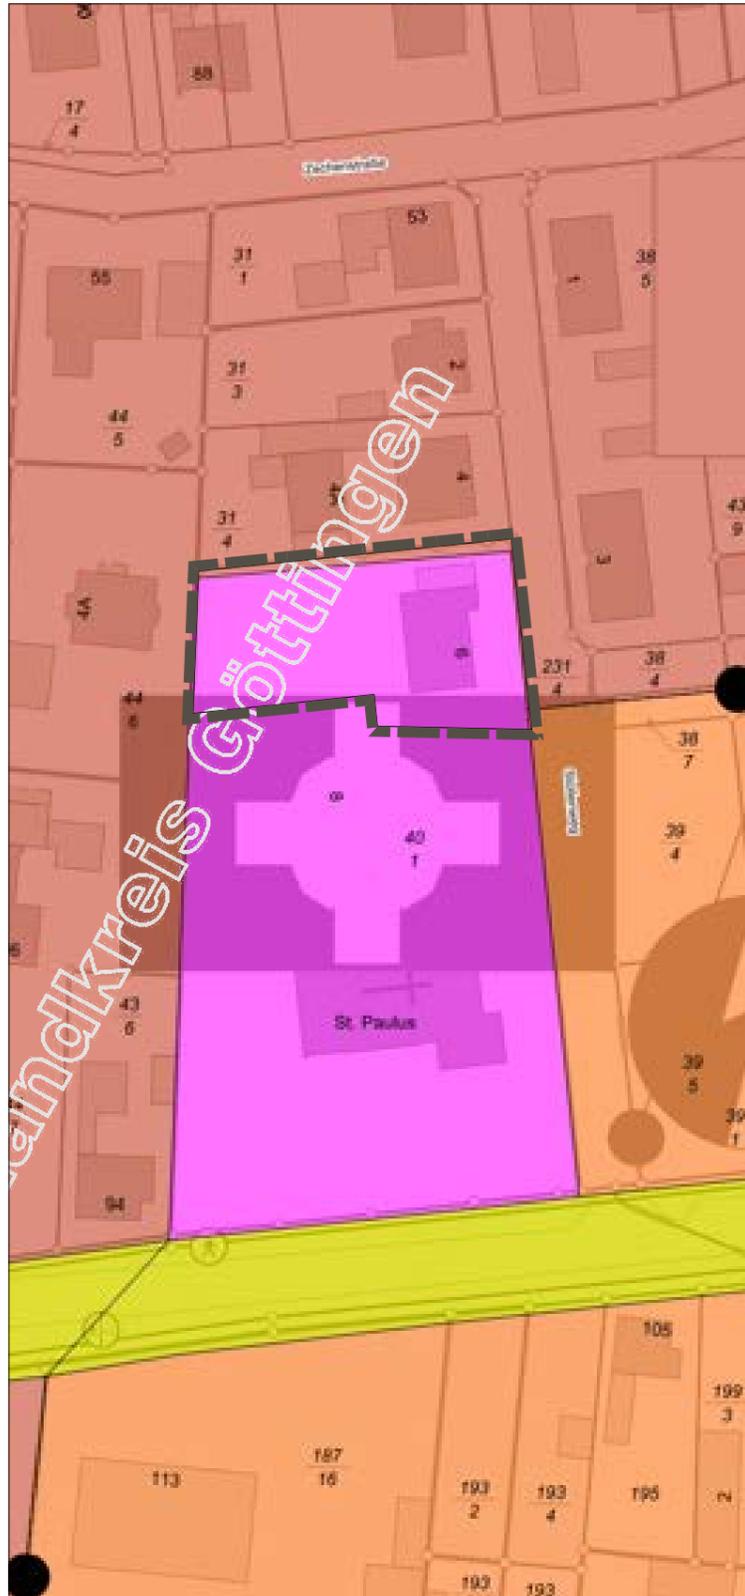

Darstellung der Berichtigung des Flächennutzungsplanes der Stadt Bad Lauterberg im Harz gem. § 13a (2) Nr. 2 BauGB nach Maßgabe der 12. Änderung des Bebauungsplanes Nr. 25 "West" der Stadt Bad Lauterberg im Harz.



LEGENDE

 Wohnbaufläche
(§ 1 (1) Nr. 1 BauNVO)

 Begrenzung der Fläche der Berichtigung des im übrigen fortgeltenden Flächennutzungsplanes

Verfahrensvermerk


Flächennutzungsplan der Stadt Bad Lauterberg im Harz i.d.F. vom
zuletzt geändert durch Berichtigung gemäß § 13a (2) Nr. 2 BauGB nach Maßgabe der 12. Änderung des Bebauungsplanes Nr. 25 "West" der Stadt Bad Lauterberg im Harz, in Kraft gesetzt durch die Bekanntmachung des Satzungsbeschlusses vom

Für die Geltendmachung der Verletzung von Vorschriften gem. § 215 BauGB gelten die durch die jeweilige Änderung ausgelösten Fristen und Rechtsfolgen.

Bad Lauterberg im Harz, den

(Siegel)

.....
(Lange)

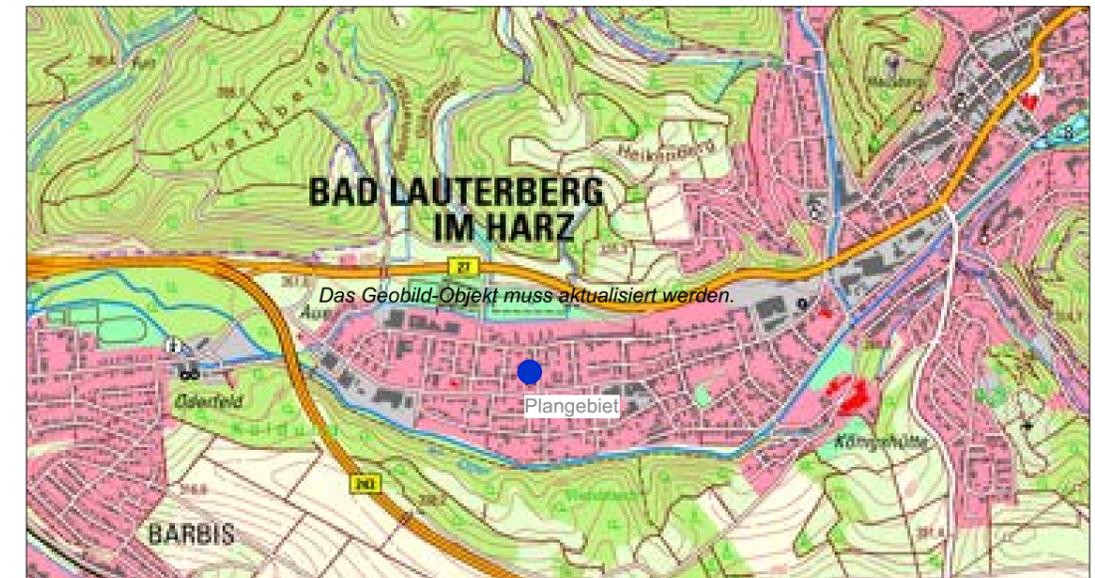

Karten bereitgestellt durch: Landesamt für Geoinformation und Landesvermessung Niedersachsen - Katasteramt Osterode Harz
Zeichen: 060-A-00128-129-2024 - Darstellungen ohne Maßstab

Flächennutzungsplan der Stadt Bad Lauterberg im Harz Berichtigung

Anlage 2 zur Begründung

Maßstab:

1 : 1.000

STADTPLANUNGSBÜRO
MEISSNER & DUMJAHN

Käthe-Kollwitz-Straße 9, 99734 Nordhausen
Telefon: 03631/990919
Internet: www.meiplan.de
E-Mail: info@meiplan.de

Für diese Zeichnung behalten wir uns alle Rechte vor. Sie darf ohne Zustimmung der Gemeinde weder vervielfältigt, noch Dritten zugänglich gemacht werden.