


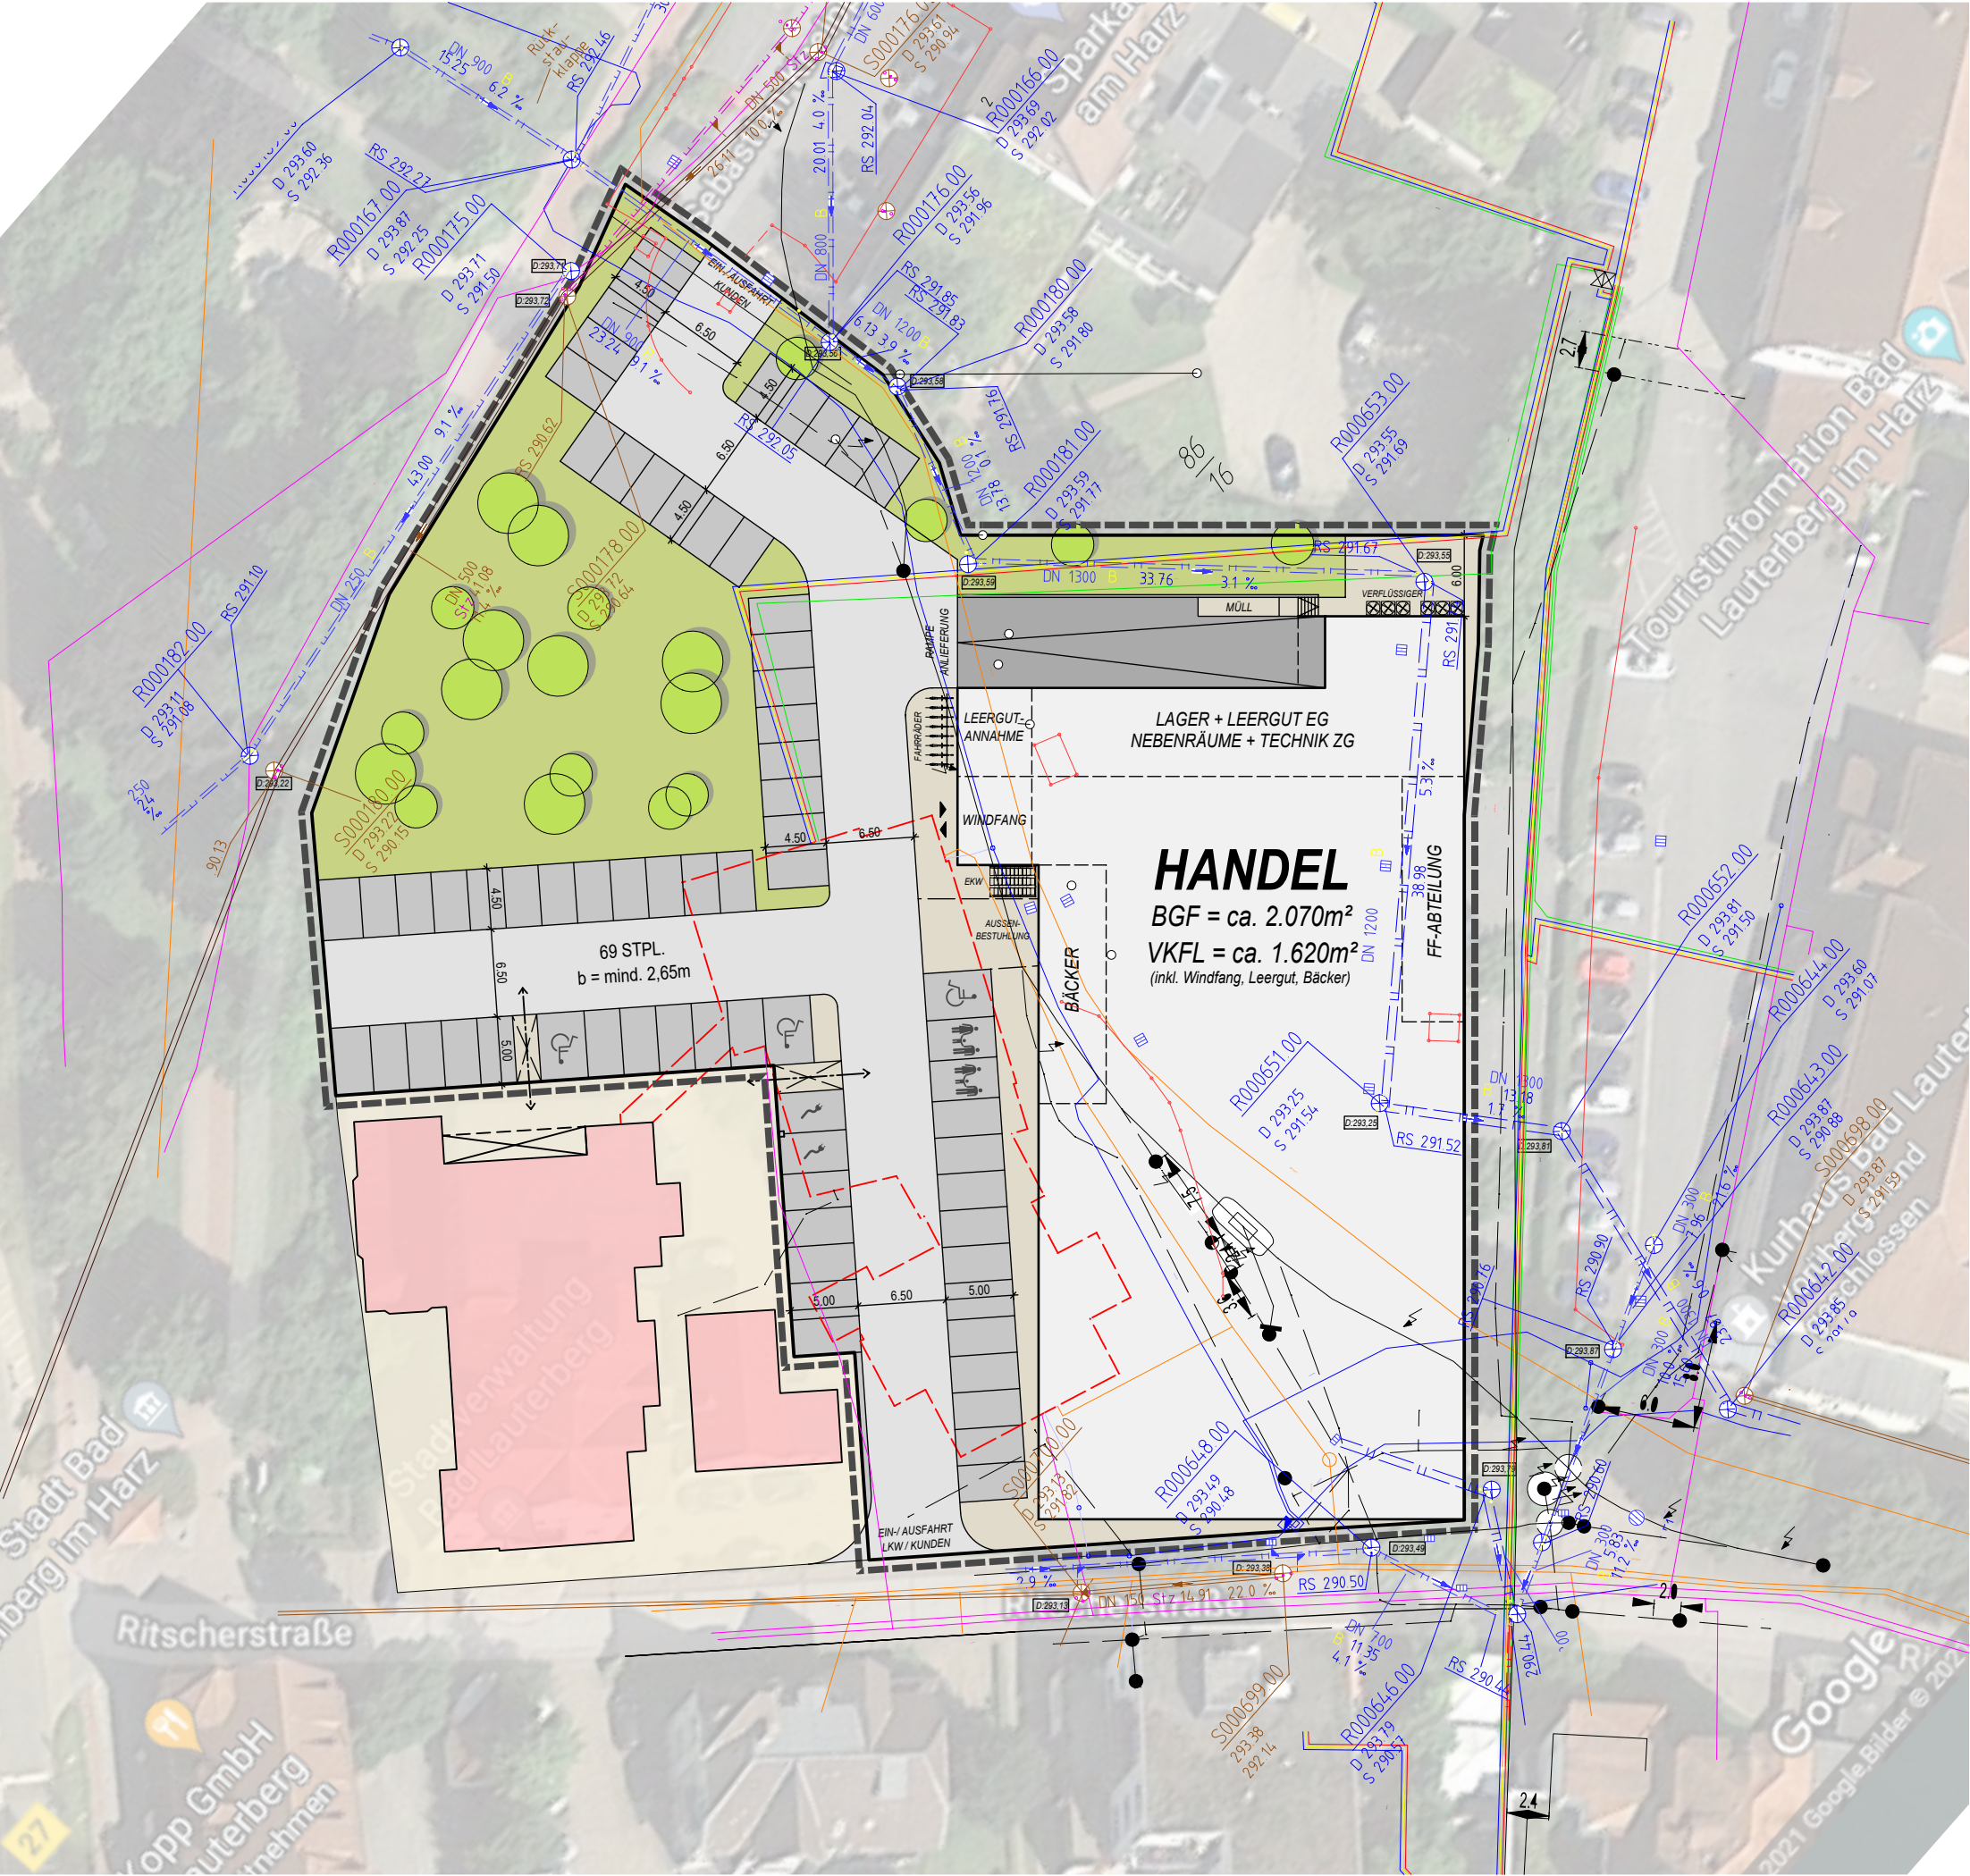

LEGENDE

BUNDESLAND : NIEDERSACHSEN
KREIS : GÖTTINGEN
GEMEINDE : BAD LAUTERBERG
FLURSTÜCKE : tlw. 122/6, 86/12, 86/11, 86/15, 136/11, 144/11
GRÖSSE : ca. 5576 m²

FLÄCHEN

ca-ANGABEN

1	NEUBAU HANDEL	BGF EG 2070 m²
2	RAMPE ANLIEFERUNG	175 m²
3	GRÜNFLÄCHEN	1080 m²
4	STELLPLÄTZE	905 m²
5	BEFESTIGTE FLÄCHE	366 m²
6	FAHRWEGE	980 m²
7	GRUNDSTÜCK	5576 m²

GRZ 1 = $\frac{1}{7} = \frac{2070}{5576} = 0,371$
GRZ 2 = $\frac{7-3}{7} = \frac{5576-1080}{5576} = 0,806$

ABBRUCH

VORH. KANALDECKEL + HÖHE

RW + SW - LEITUNG

TELEKOM

GAS

STROM

WASSER

FERNWÄRME

Bad Lauterberg, Ritscherstraße
Neubau Handel

V7 - Lageplan

18.12.2023, gez. DHOR, M.:1:500

Niederlassung
Ten Brinke Projektentwicklung GmbH
Dixperioer Str. 18-22, 46399 Bocholt

**TEN
BRINKE.**